



Plan du niveau supérieur.
First level plan.

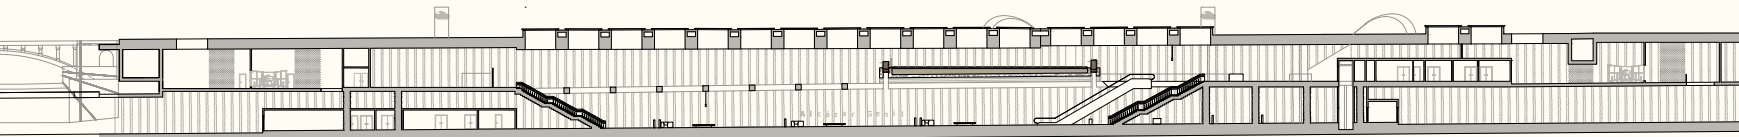

Coupe longitudinale.
Longitudinal section.

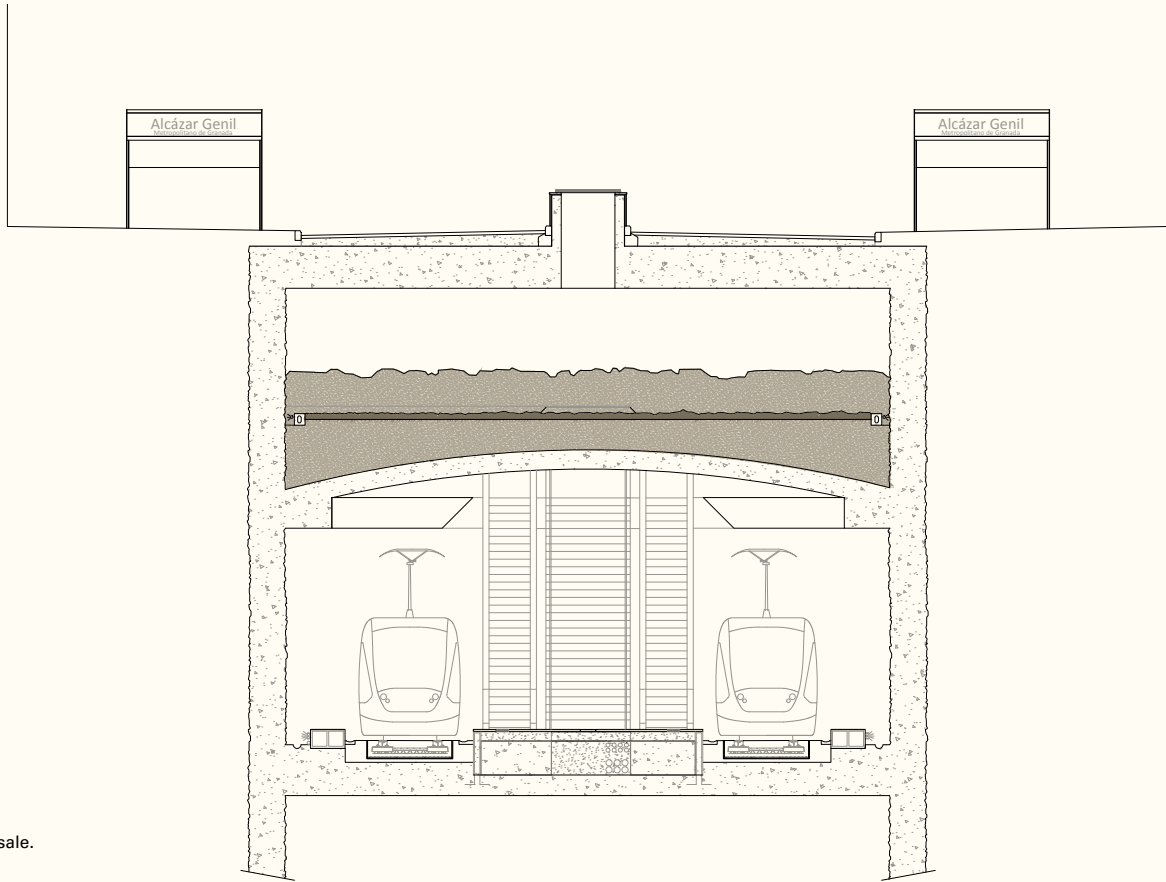

Coupe transversale.
Cross section.

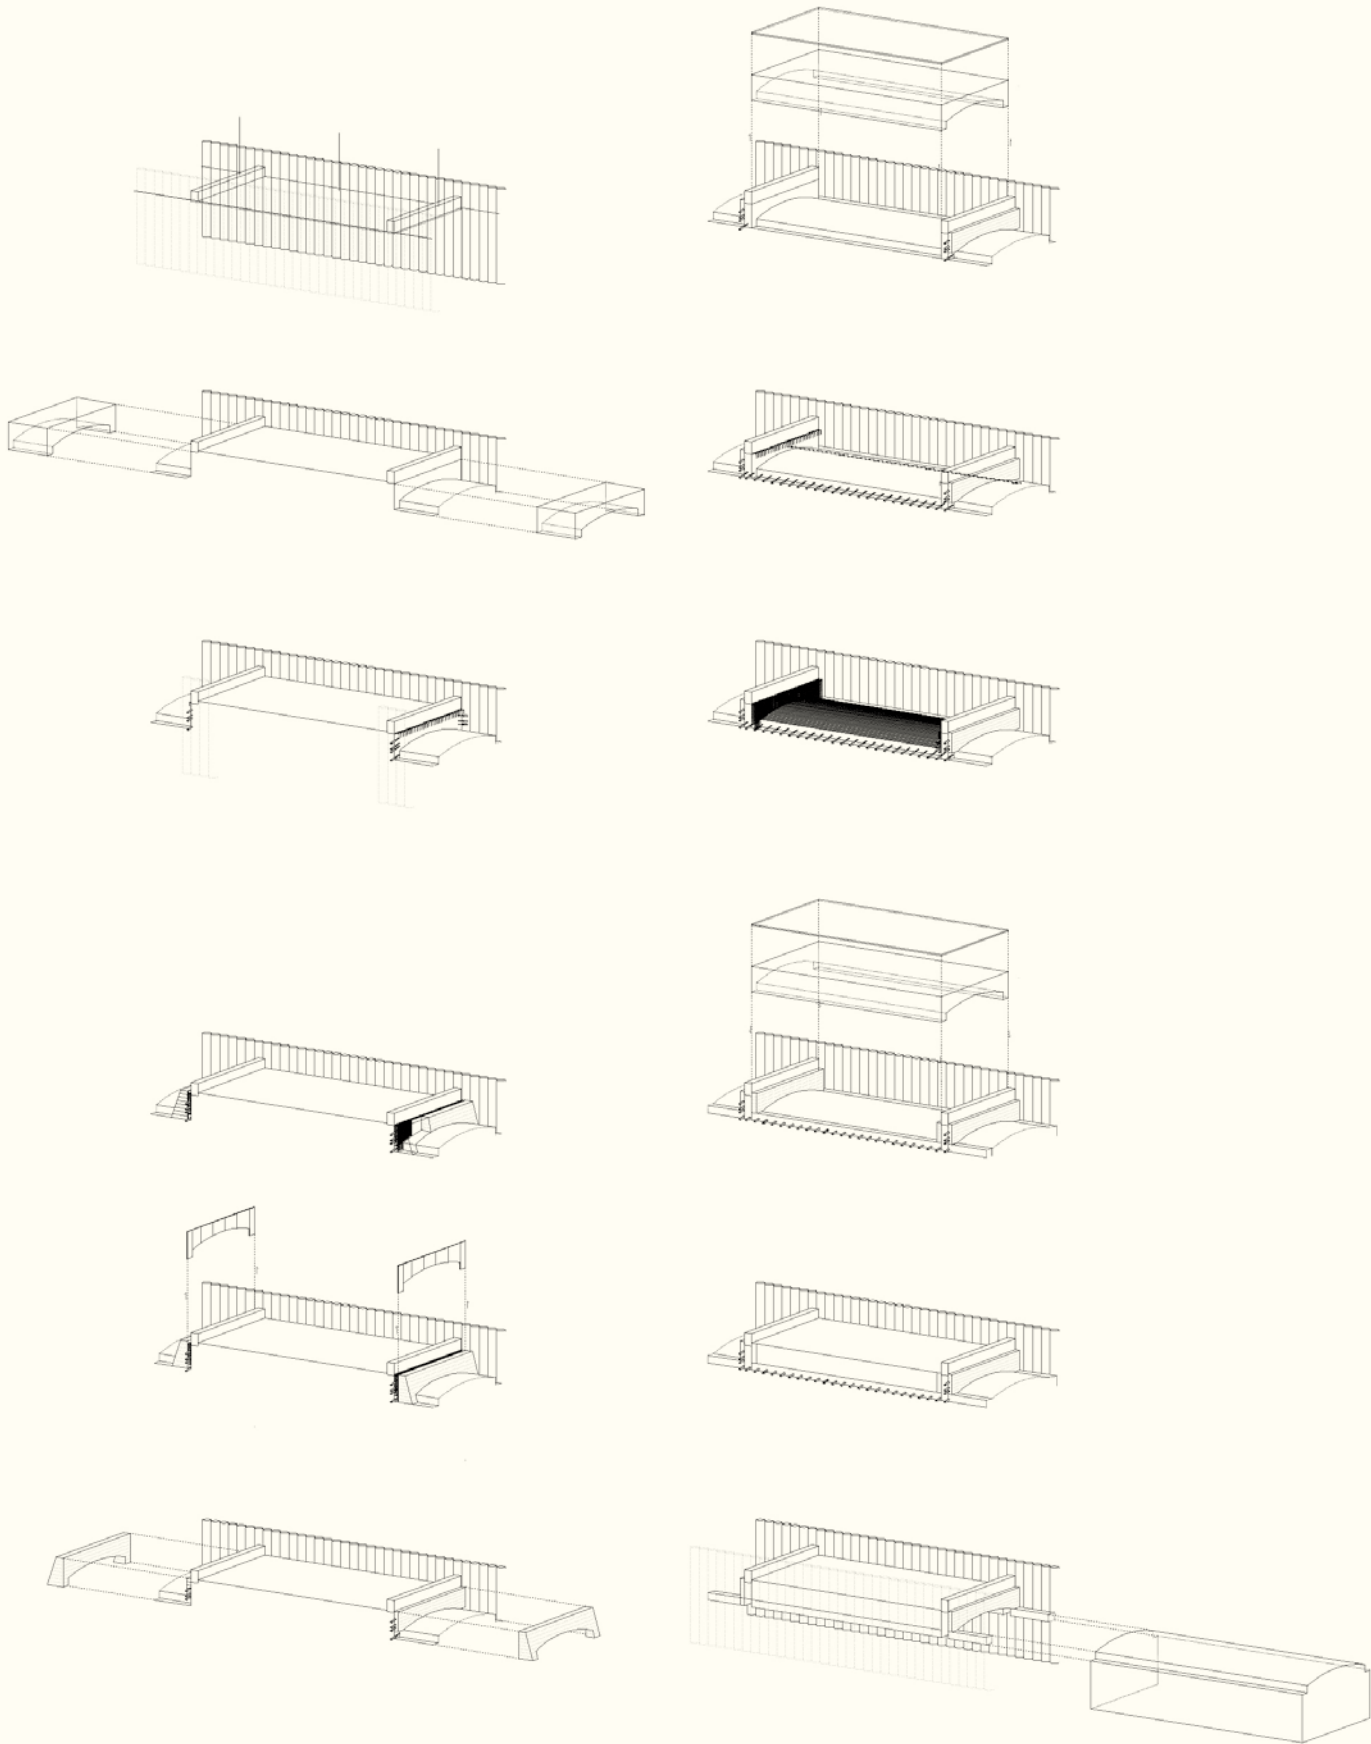


Schéma de montage de la voûte
contre les anciennes parois.
Diagram of the vault assembly against
the walls of the former water tank.